

LEGENDA	
	AREE OGGETTO DI INTERVENTO
	BARACCHE DI CANTIERE
	PONTEGGIO FISSO
	MANTOVANA DI PROTEZIONE
	AREA TETTOIATA CON BETONIERA PER LAVORAZIONI FISSE
	AREA DI STOCCAGGIO
	OPERE DA ESEGUIRE DURANTE IL PERIODO DI CHIUSURA
	SCALA DI SICUREZZA E ACCESSO AL CANTIERE PER GLI OPERAI
	ZONA PROTETTA DI PASSAGGIO
	CANALE CONVOGLIATORE DI SCARICO
	QUADRO ELETTRICO DI CANTIERE
	BETONIERA
	MONTACARICHI
	ESTINTORE

--	--	--	--

	PLE
	FASILAVORATIVE

PROVINCIA DI ORISTANO

Comune di Oristano

IS. B. CROCE


Studio di Ingegneria
Ing. CARLALBERTI DI SANTI ORISTANO

Condizionamento generale e progettazione
Dott. Ing. Alessandro Carlini

Dott. Ing. Alessandro Carlini

Consul. Attuato in base alla progettazione
Dott. Ing. Alessandro Carlini

Consul. Attuato in base alla esecuzione
Dott. Ing. Alessandro Carlini

Relativ. geometriche
Dott. Ing. Giancarlo Serra

Tracciamento:
PLANIMERIA DELLA SICUREZZA

EG 05

PROGETTO ESECUTIVO
295

ELABORATO:
EG 05

SCALE: 1/200


REG. 192

VIG. 192

NOV 2021	REDAZIONE	EG 05	VIG.

Responsabile unico del procedimento:
Dott. Ing. Giancarlo Serra

Disegnata:
Ing. Marco Marica

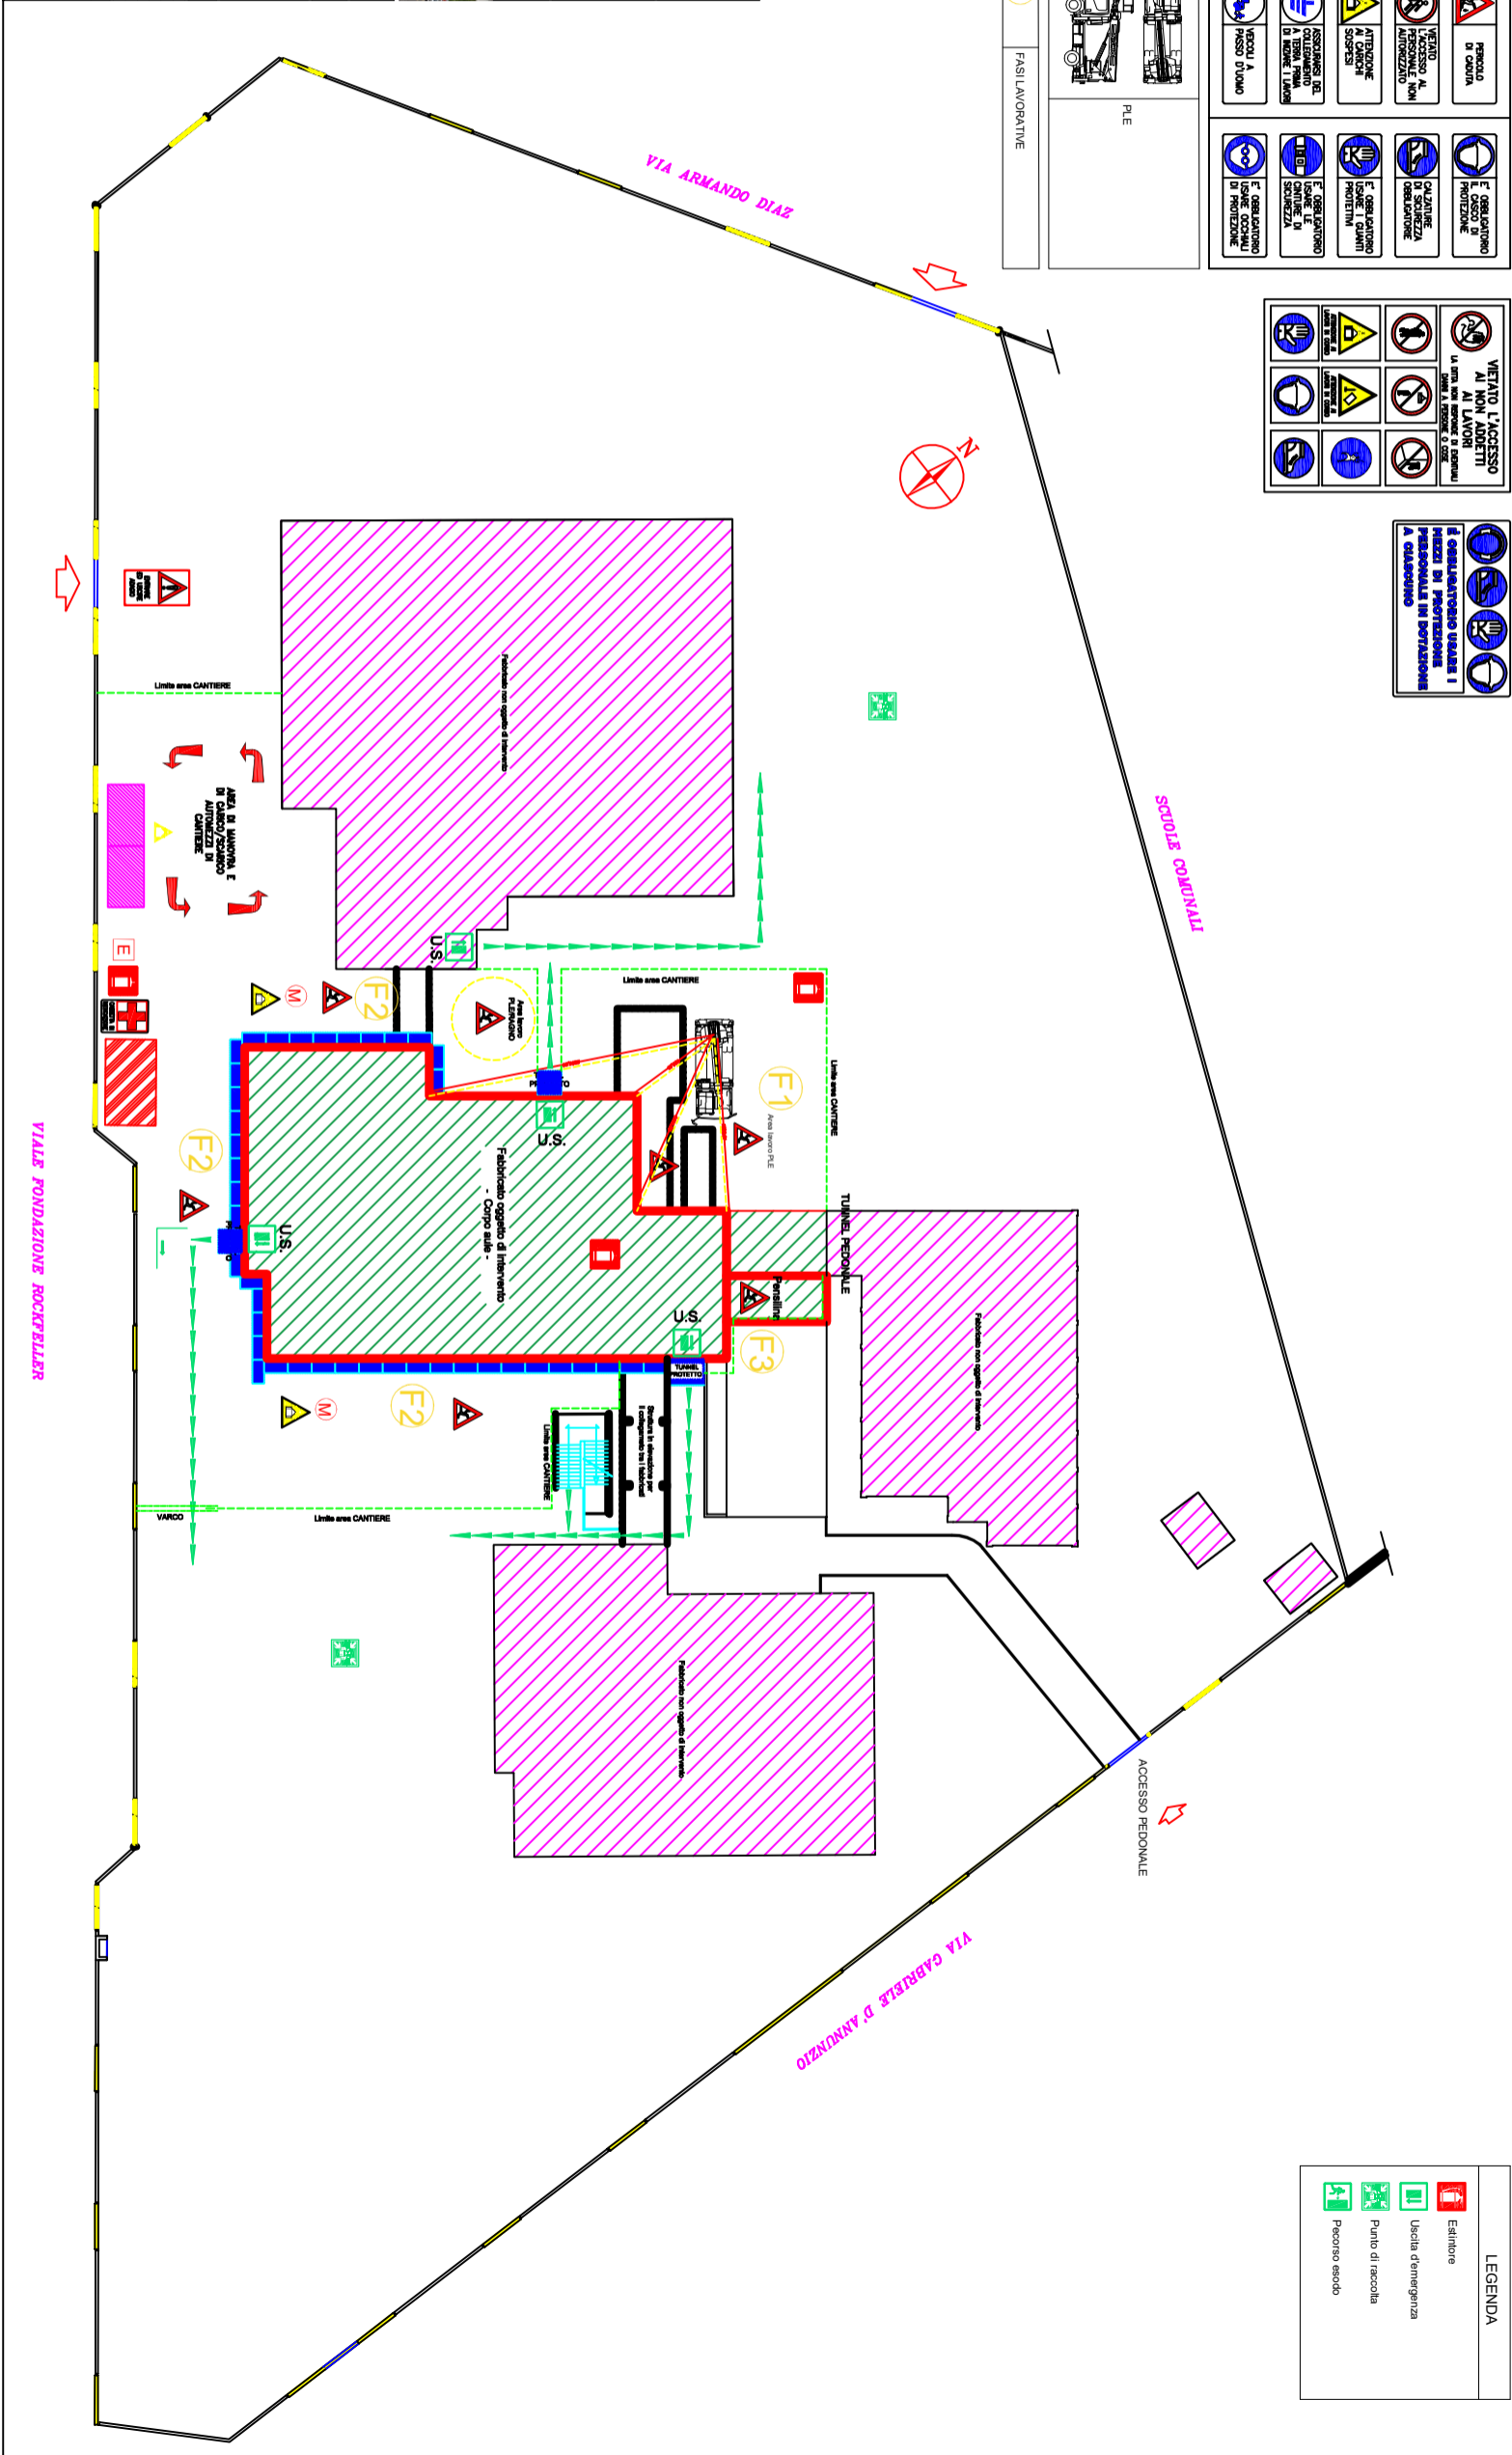

LEGENDA	
	Estintore
	Uscita d'emergenza
	Punto di raccolta
